


ΟΔΟΣ ΠΕΙΣΙΣΤΡΑΤΟΥ πλάτος 5.00 μ

ΙΝΟΣ ΠΛΑΣΤΙΚΑΙ ΚΑΙ ΣΕΠΗΡΩΑΝΟΥ

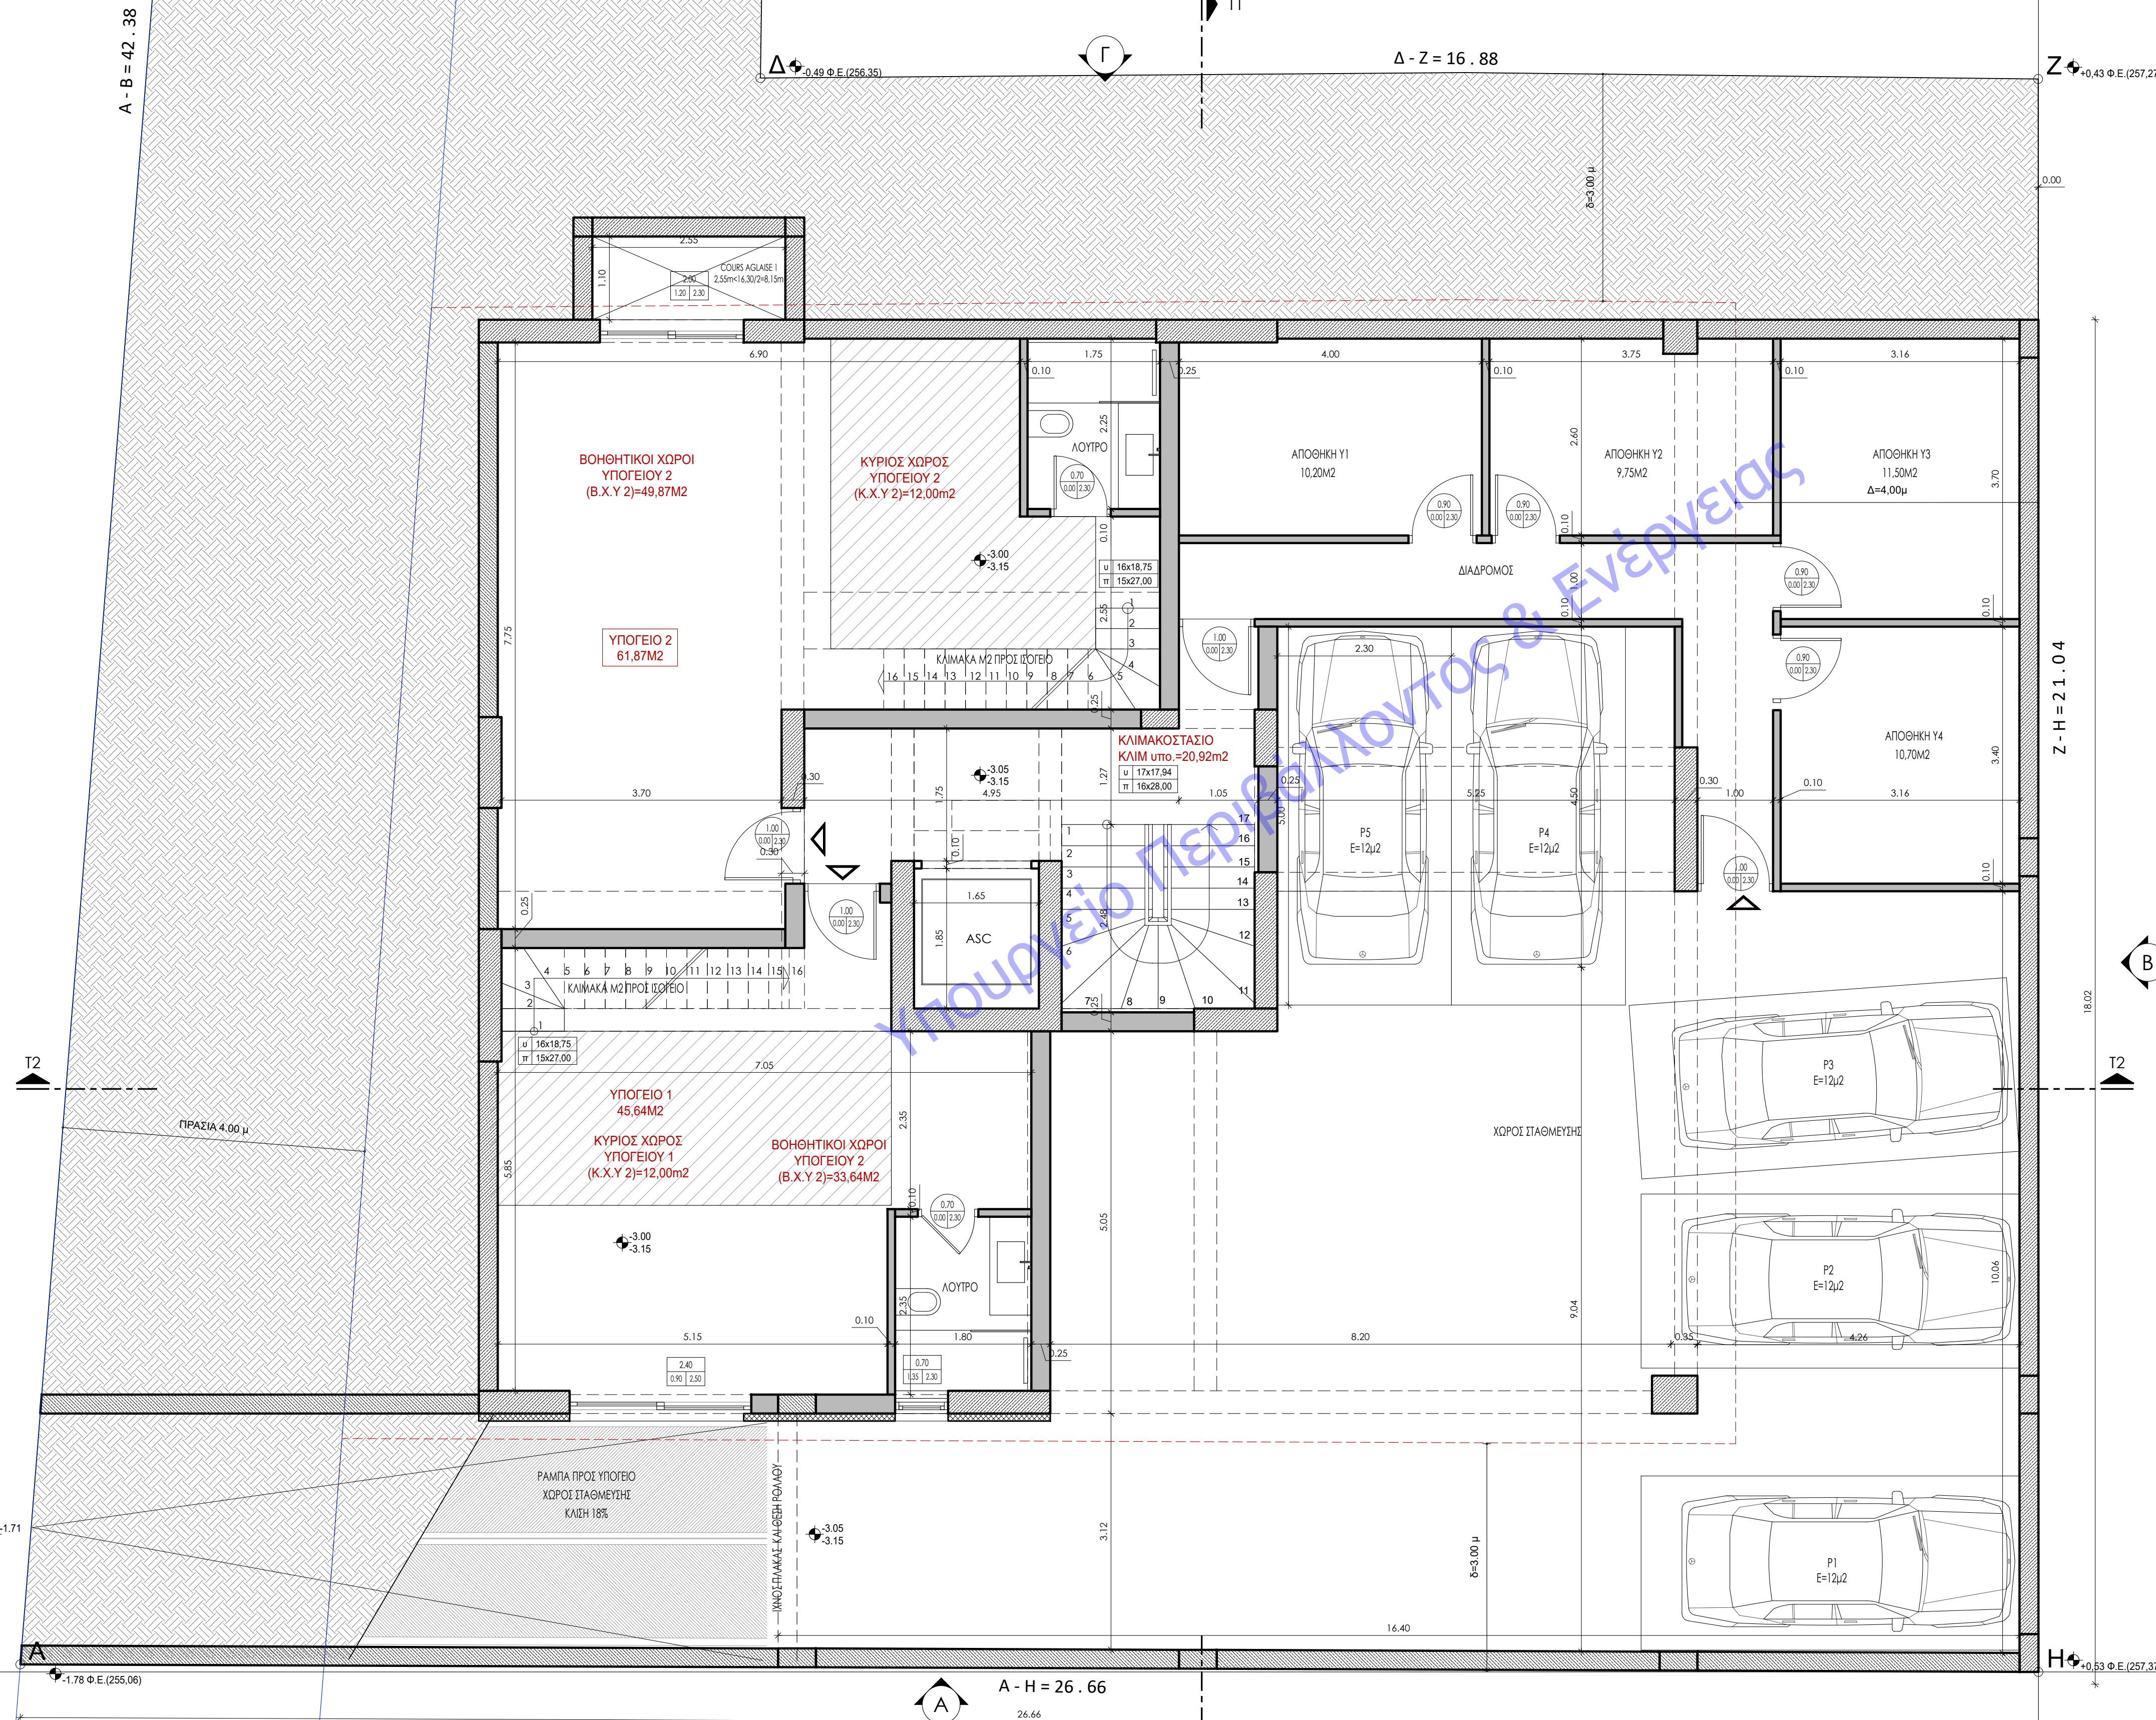

ΥΠΟΜΝΗΜΑ

ΥΠΟΜΝΗΜΑ ΥΛΙΚΩΝ:

- ΟΠΛΩΜΕΝΟ ΣΚΥΡΟΔΕΜΑ ΦΕΡΟΝΤΑ ΣΤΟΙΧΕΙΑ
- ΤΟΙΧΟΣ ΑΠΟ ΤΟΥΒΛΟ
- ΕΞΟΤΕΡΙΚΗ ΘΕΡΜΟΠΡΟΣΩΦΗ
- ΟΠΛΩΜΕΝΟ ΣΚΥΡΟΔΕΜΑ

ΥΠΟΜΝΗΜΑ ΣΥΜΒΟΛΩΝ:

- ΑΝΟΙΓΜΑ ΠΕΔΙΑ ΠΡΕΚ
- ΠΙΝΑΚΑΚΙ ΠΑΡΑΒΥΡΩΝ
- ΑΝΟΙΓΜΑ ΠΕΔΙΑ ΠΡΕΚ
- ΠΙΝΑΚΑΚΙ ΘΥΡΩΝ

ΣΗΜΕΙΩΣΗ: ΟΙ ΣΤΑΘΜΕΣ ΣΤΑ ΠΙΝΑΚΑΚΙΑ ΑΝΑΦΕΡΟΝΤΑΙ ΣΤΗ ΣΤΑΘΜΗ ΤΗΣ ΠΛΑΚΑΣ

ΔΙΑΦΑΝΕΙΑ: +0.00 — ΔΙΑΜΟΡΦΩΜΕΝΟ ΔΑΠΕΔΟ Ή ΣΤΑΘΜΗ ΕΠΙΦΑΝΕΙΑΣ ΜΕΤΑ ΤΗΝ ΕΠΕΝΔΥΣΗ

ΔΙΑΦΑΝΕΙΑ: -0.10 — ΠΛΑΚΑ ΜΠΕΤΟΝ

Η ΣΤΑΘΜΗ ±0.00 ΤΗΣ ΜΕΛΕΤΗΣ ΟΡΙΖΕΤΑΙ ΣΤΟ +256.84

ΑΦΟΙ ΒΛΑΧΟΥ

ΗΡΩΝ ΠΟΛΥΤΕΧΝΕΙΟΥ 1 ΓΕΡΑΚΑΣ - 15344

T: 210 6046965 email: info@vlachou.gr site: www.vlachou.gr

ΕΡΓΟ: ΑΝΕΓΕΡΣΗ ΤΡΙΩΡΟΦΗΣ ΠΟΛΥΚΑΤΟΙΚΙΑΣ ΜΕ ΥΠΟΓΕΙΟ ΚΑΙ ΣΤΕΓΗ

ΘΕΣΗ: ΟΔΟΣ ΠΕΙΣΙΣΤΡΑΤΟΥ 14 & ΑΓΑΜΕΜΝΩΝΟΣ - Ο.Τ.509 Δ. ΠΑΛΛΗΝΗΣ Π.Ε. ΑΝΑΤΟΛΙΚΗΣ ΑΤΤΙΚΗΣ ΝΟΜΟΣ ΑΤΤΙΚΗΣ

ΕΡΓΟΔΟΤΗΣ: ΧΡΗΣΤΟΣ & ΙΩΑΝΝΗΣ ΒΛΑΧΟΣ Ο.Ε.

Θ Ε Μ Α Σ Χ Ε Δ Ι Ο Υ

ΚΑΤΟΦΗ ΥΠΟΓΕΙΟΥ

ΑΡ. ΣΧΕΔΙΟΥ: A03

ΜΕΛΕΤΗ: ΑΡΧΙΤΕΚΤΟΝΙΚΗ

ΣΤΑΔΙΟ ΜΕΛΕΤΗΣ: ΟΡΙΣΤΙΚΗ

ΗΜΕΡΟΜΗΝΙΑ: ΙΑΝΟΥΑΡΙΟΣ 2024

ΚΛΙΜΑΚΑ: 1/50

ΜΕΛΕΤΗΤΕΣ: ΔΗΜΗΤΡΗΣ ΒΛΑΧΟΣ ΠΟΛΙΤΙΚΟΣ ΜΗΧΑΝΙΚΟΣ
ΣΤΑΜΑΤΙΑ ΒΛΑΧΟΥ ΑΡΧΙΤΕΚΤΟΝΑΣ ΜΗΧΑΝΙΚΟΣ
ΒΑΣΙΛΗΣ ΖΗΣΟΠΟΥΛΟΣ ΜΗΧΑΝΟΛΟΓΟΣ ΜΗΧΑΝΙΚΟΣ

ΣΤΑΜΑΤΙΑ Σ. ΒΛΑΧΟΥ
ΔΙΠΛΩΜ. ΑΡΧΙΤΕΚΤΩΝ ΜΗΧΑΝΙΚΟΣ
ΕΘΝΙΚΟΥ ΜΕΤΣΟΒΙΟΥ ΠΟΛΥΤΕΧΝΕΙΟΥ
Α.Μ. ΤΕΕ 85819-ΑΦΜ 055543484 - ΔΟΥ ΠΑΛΛΗΝΗΣ
Α. ΜΑΡΑΘΩΝΟΣ 113 & ΗΡ. ΠΟΛΥΤΕΧΝΕΙΟΥ 1
ΓΕΡΑΚΑΣ Τ.Κ.Α. 210 6046965